




LOUVER ACUSTICO MN 24"x24"

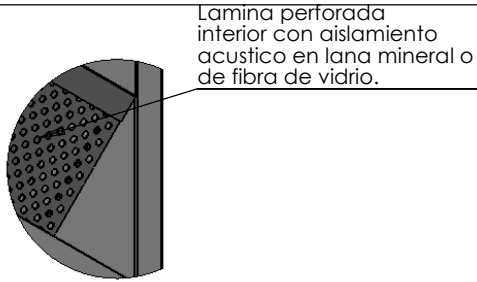



DETALLE C

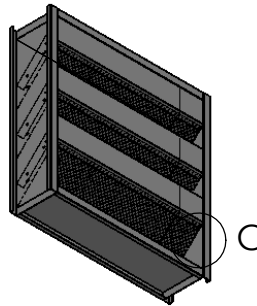

Vista posterior

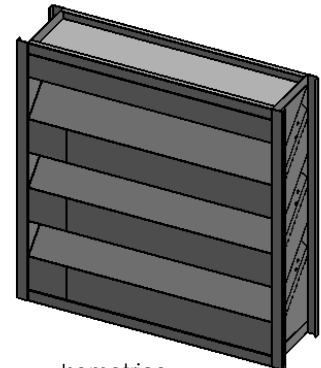


Isometrico Frontal

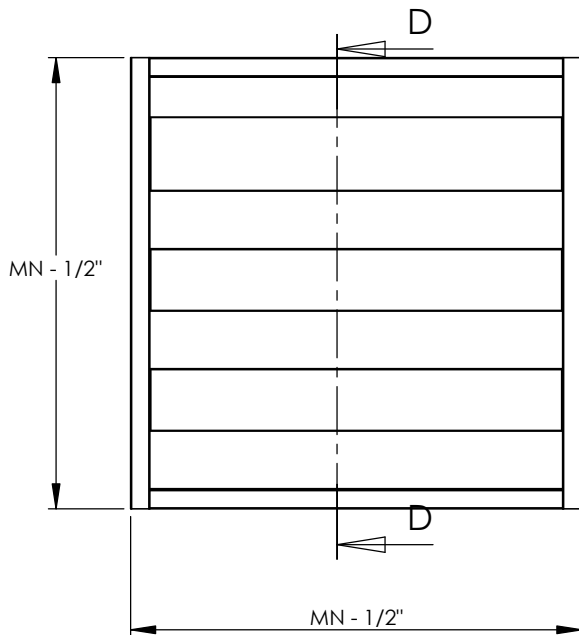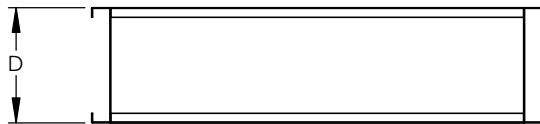

Acabado:
Blanco (Estándar)
Otros colores (Opcional)

SECCIÓN D-D ESCALA 1 : 10

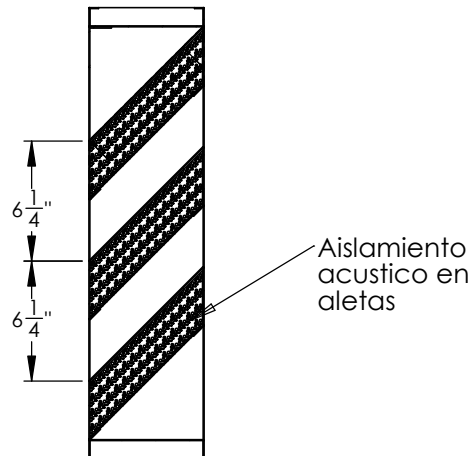

Notas:

1. La profundidad "D" puede ser 6", 8", 12".
2. La altura es variable en multiplos de 6", iniciando en 12" hasta 48".
3. Al ancho es variable en multiplos de 2", iniciando en 12" hasta 48".

LOUVER ACUSTICO 24"x24"

-Lamina galvanizada calibre 20
-Aislamiento acustico en las aletas.

Job Name: _____
Location: _____

Architect: _____
Engineer: _____
Contractor: _____