


MODELO -L-TRG-INVISIBLE

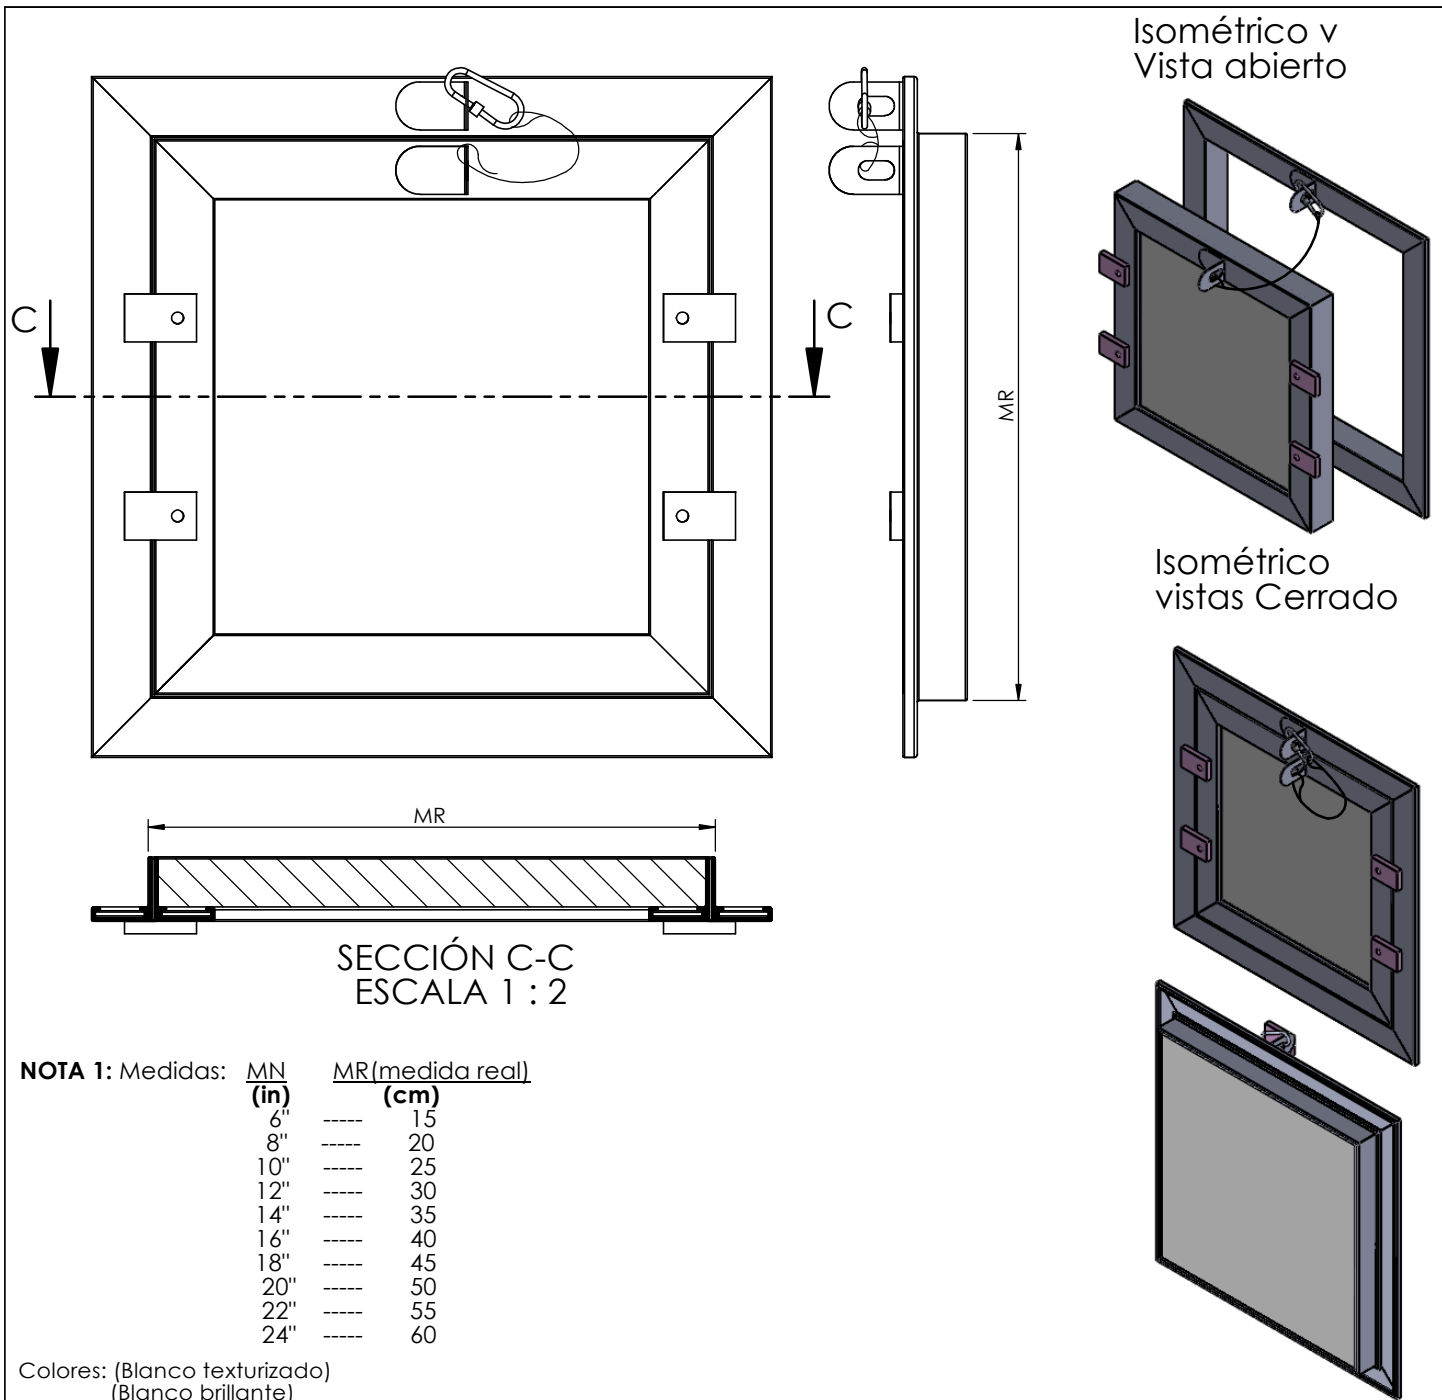

Extrusión en Aluminio
Drywall

Nombre del proyecto: _____

Ubicación: _____

Ingeniero: _____

Contratista: _____